


13431/6

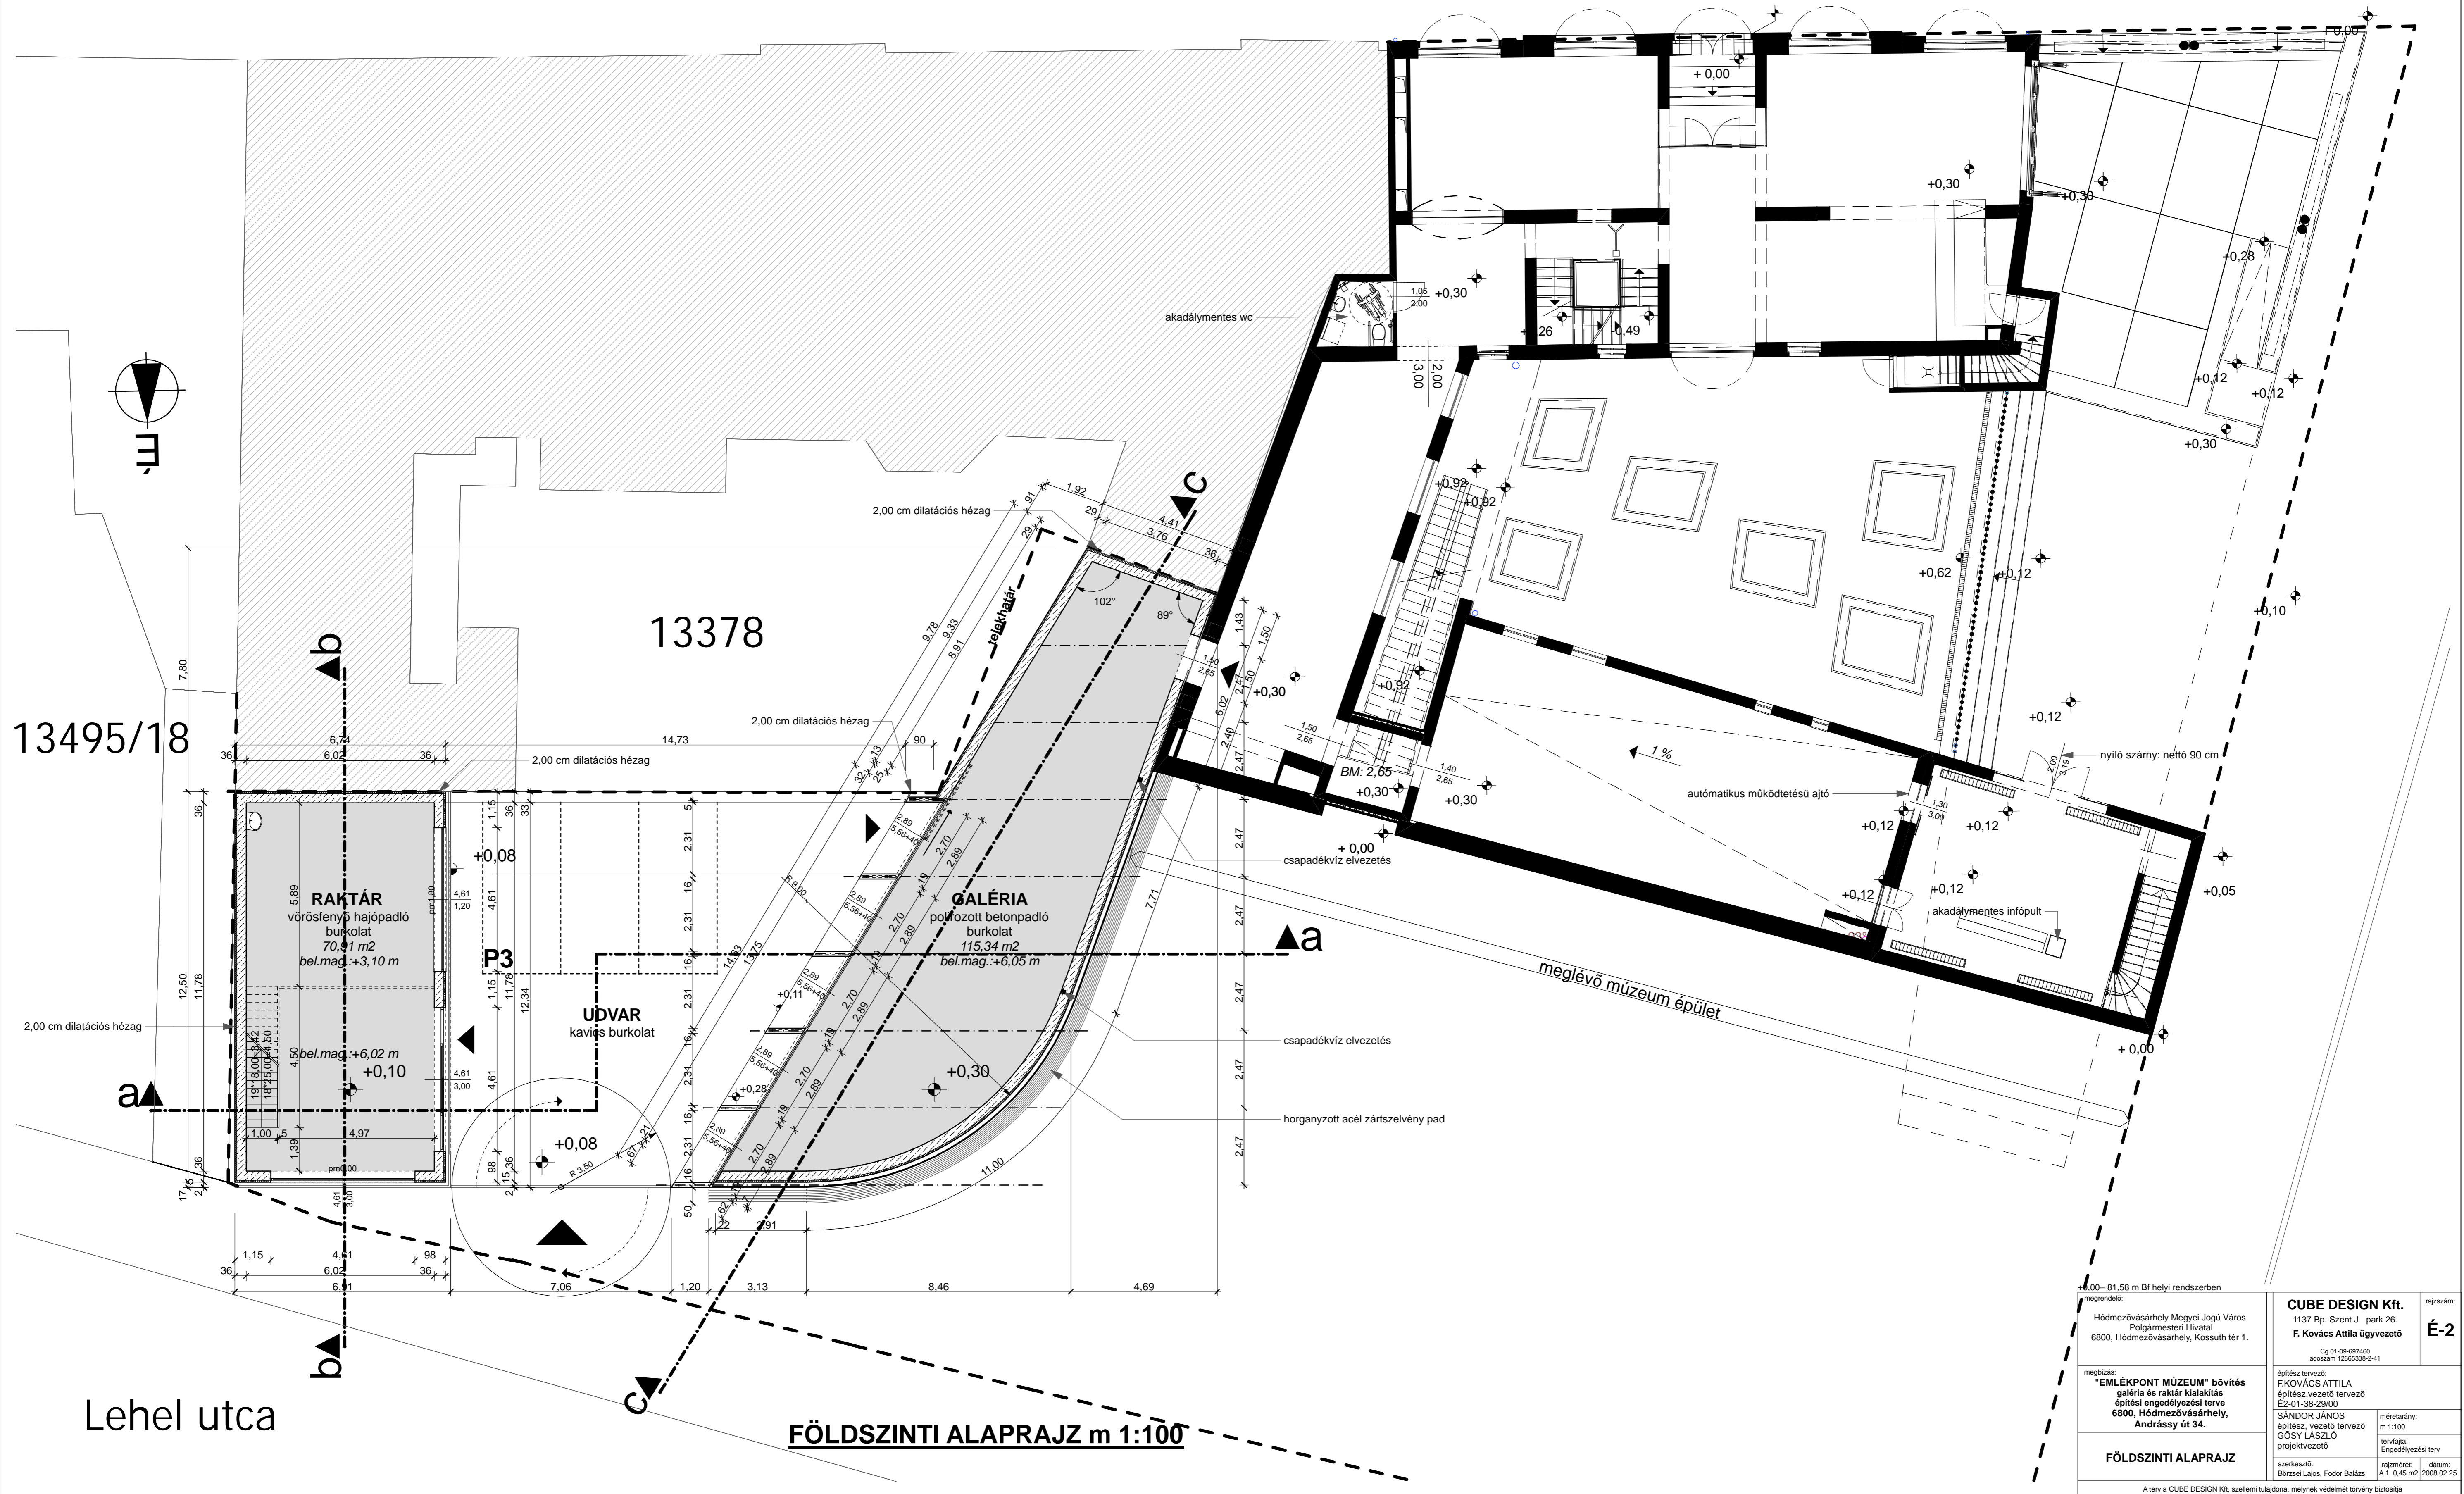

13495/18

13378

Lehel utca

FÖLDSZINTI ALAPRAJZ m 1:100

megnevezés: Hódmezővásárhely Megyei Jogú Város Polgármesteri Hivatal 6800, Hódmezővásárhely, Kossuth tér 1.		CUBE DESIGN Kft. 1137 Bp. Szeml. J. park. 26. F. Kovács Attila ügyvezető		rajtszám: É-2
megbízás: "EMLEKPONT MÚZEUM" bővítés galéria és raktár kialakítás építési engedélyezési terve 6800, Hódmezővásárhely, Andrássy út 34.		építész tervező: F. KOVÁCS ATTILA építész vezető tervező É2-01-38-29/00 SÁNDOR JÁNOS építész, vezető tervező GÓSY LÁSZLO projektvezető		méretarány: m 1:100 tervlejtő: Engedélyezési terv
FÖLDSZINTI ALAPRAJZ		szerezés: Börzsei Lajos, Fodor Balázs		rajtméret: A1 0,45 m2 datum: 2008.02.25
A terv a CUBE DESIGN Kft. szellemi tulajdona, melynek védelmét törvény biztosítja				